
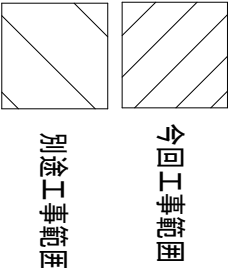
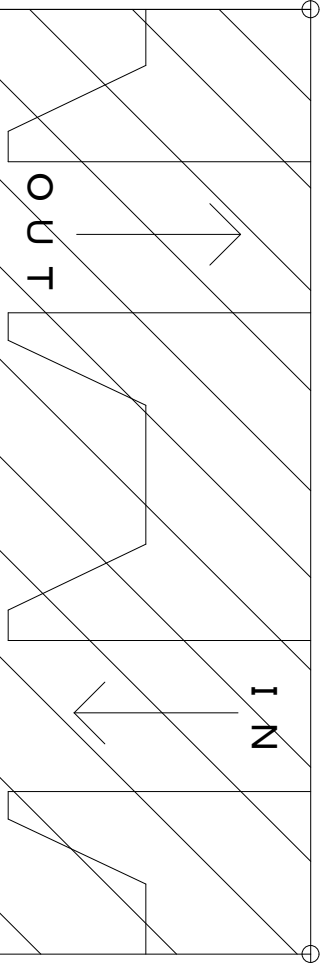


前面道路

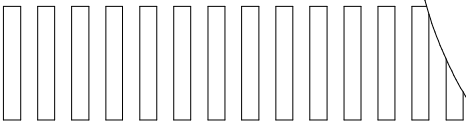

本工事は予定建築物施工後の工事施工境界内 (□) のアスファルト (t50) 施工を含む
(本工事着手時には別途工事により舗装路盤工まで施工済)

本工事はHHより予定建築物側の埋設配管 (FEP30×3本) 及び
予定建築物から水素ステーションのキュービクルまでの電気配線工事を含む
(図で示すHH及び水素ステーションキュービクルから当該HHまでの埋設配管は別途工事で設置する)

本工事の受注者には水素ステーション計画範囲で実施した
地質調査結果を別途提供する
(スウェーデン式サウンディング試験5箇所)

工事名		
能登スマート・ドライブ・プロジェクト		
(仮称) 能登水素ステーション待機場所整備工事 設計施工業務		
図面名	縮尺	図面番号
配置図	A3:1/200	A-02